




AANZICHT AS H

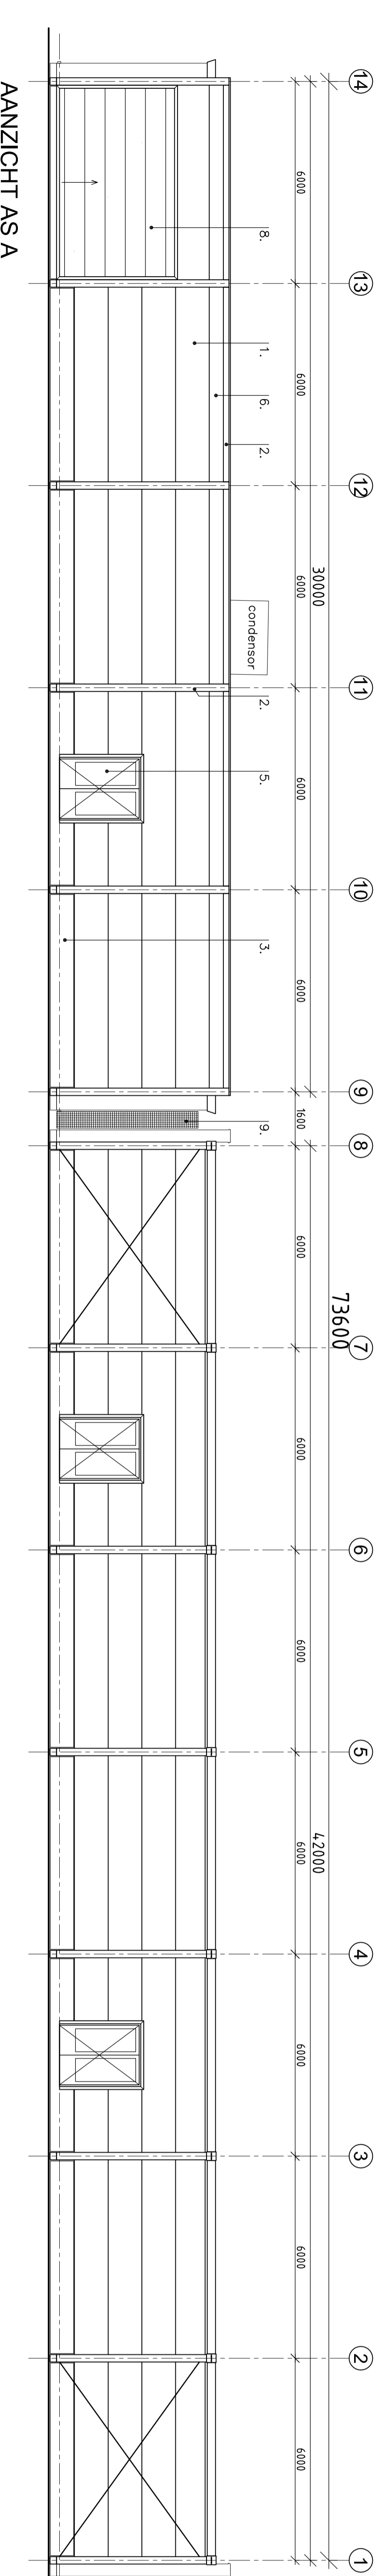


AANZICHT AS A

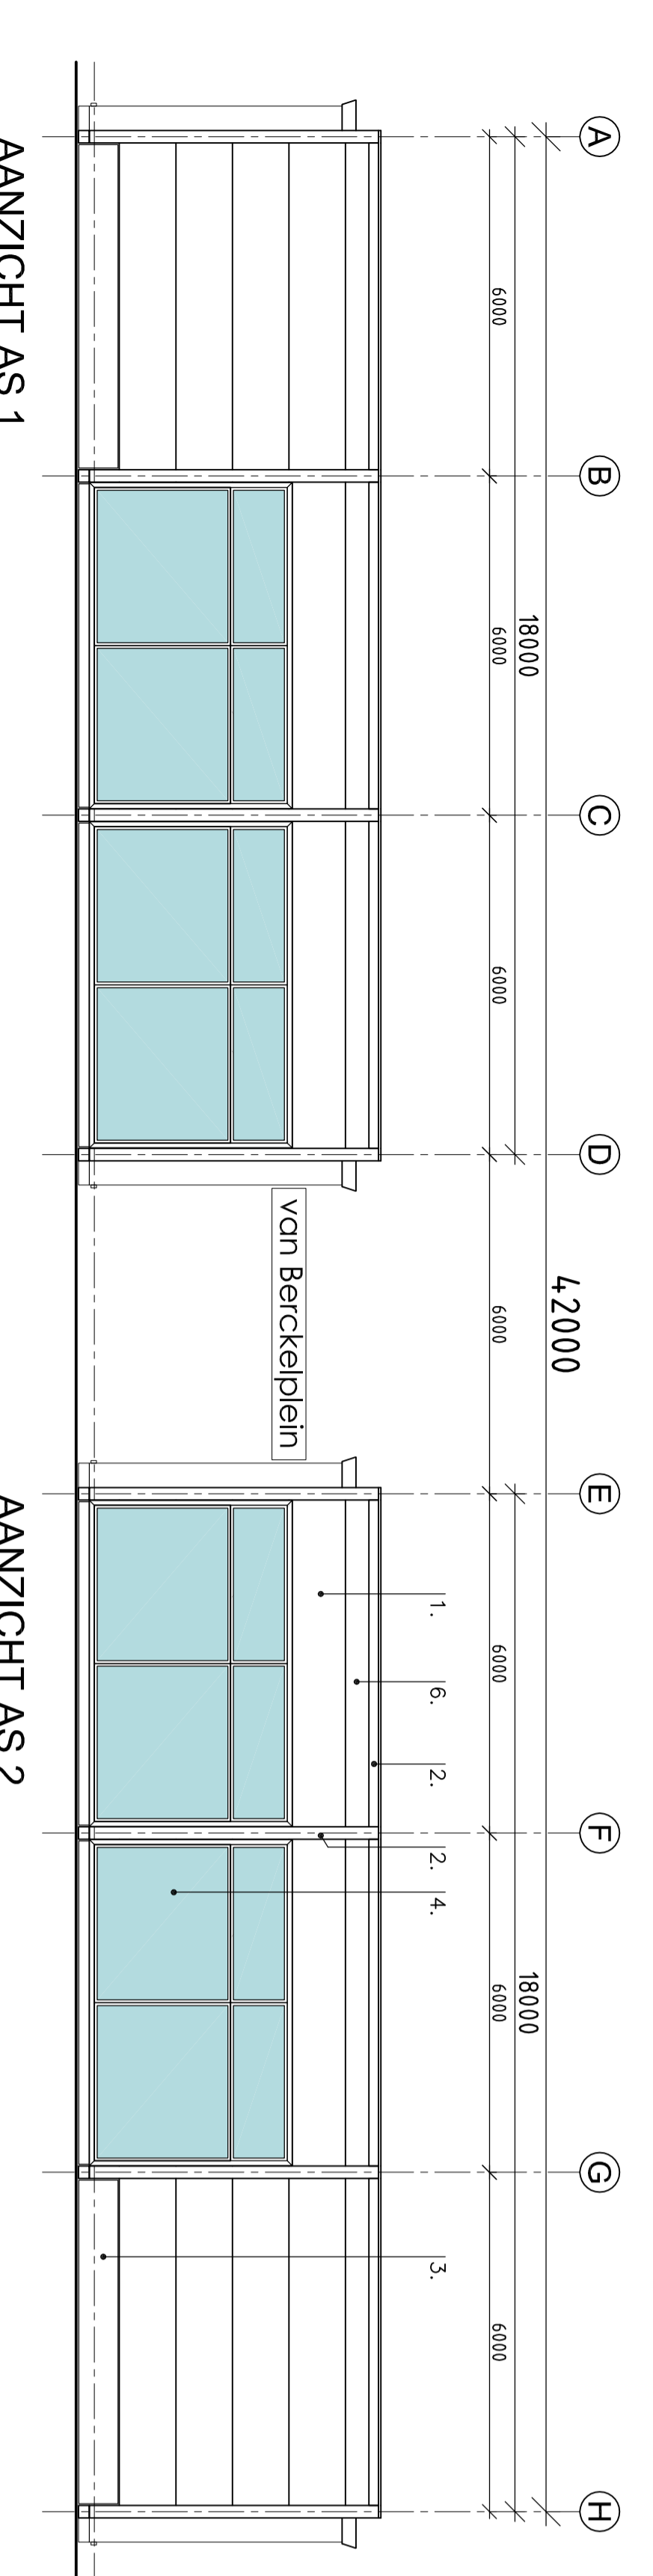


AANZICHT AS 1

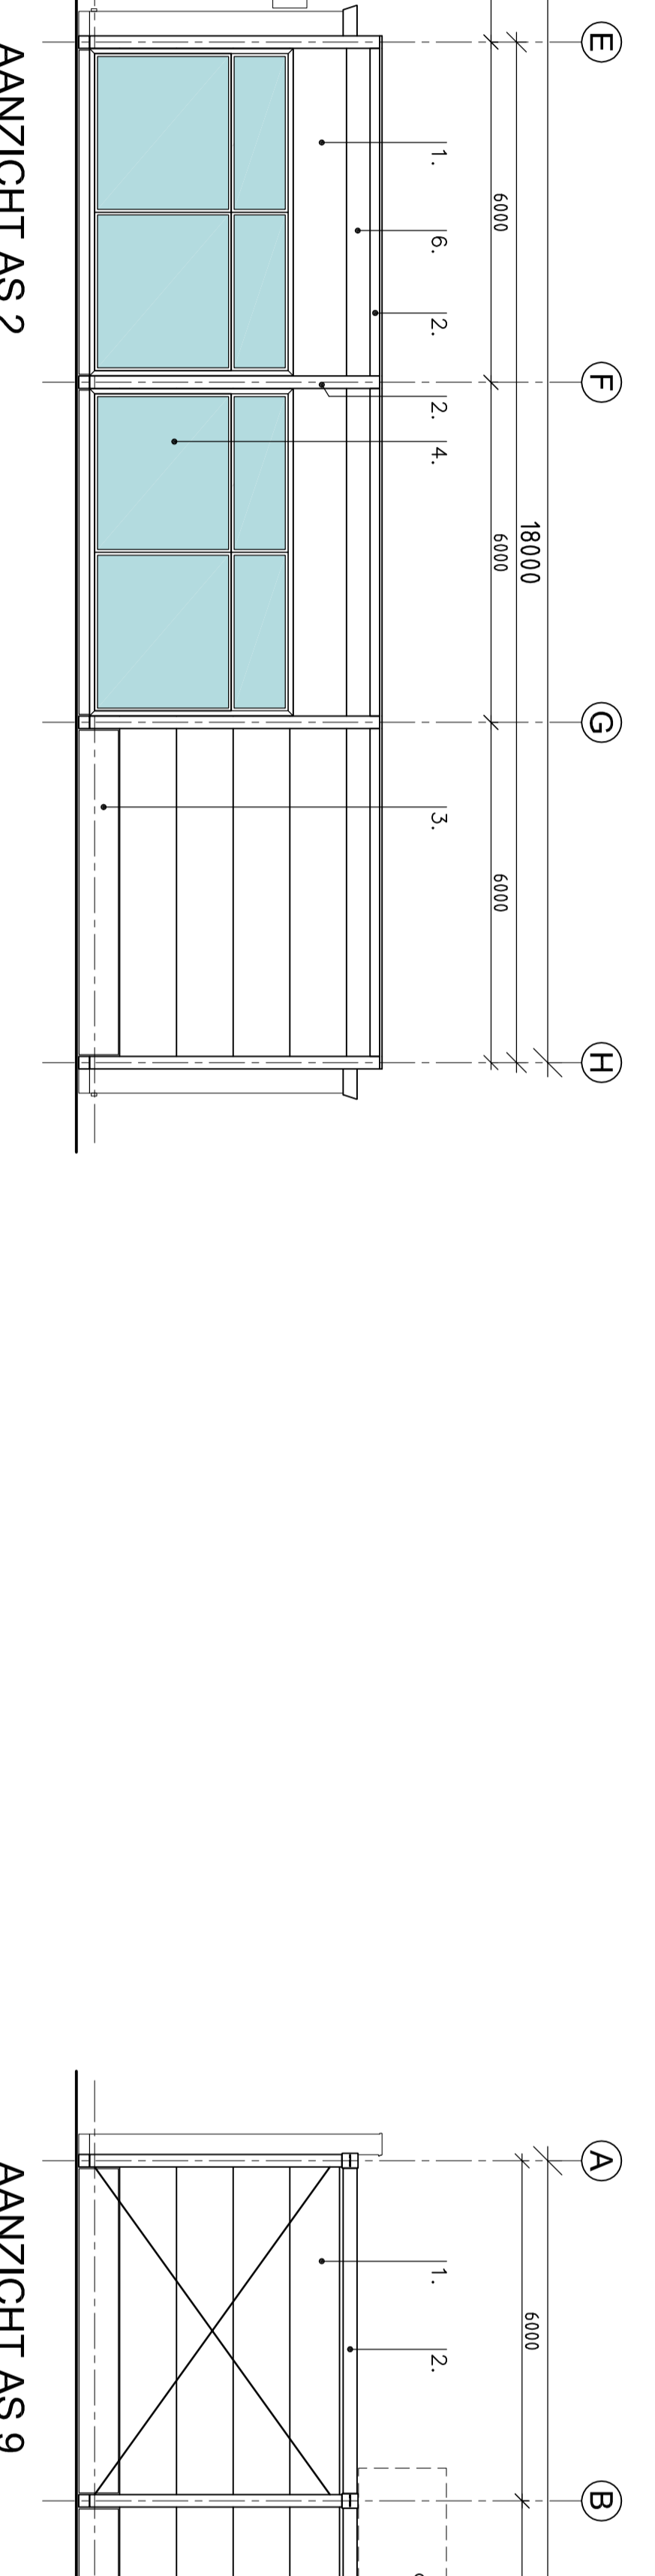


AANZICHT AS 2

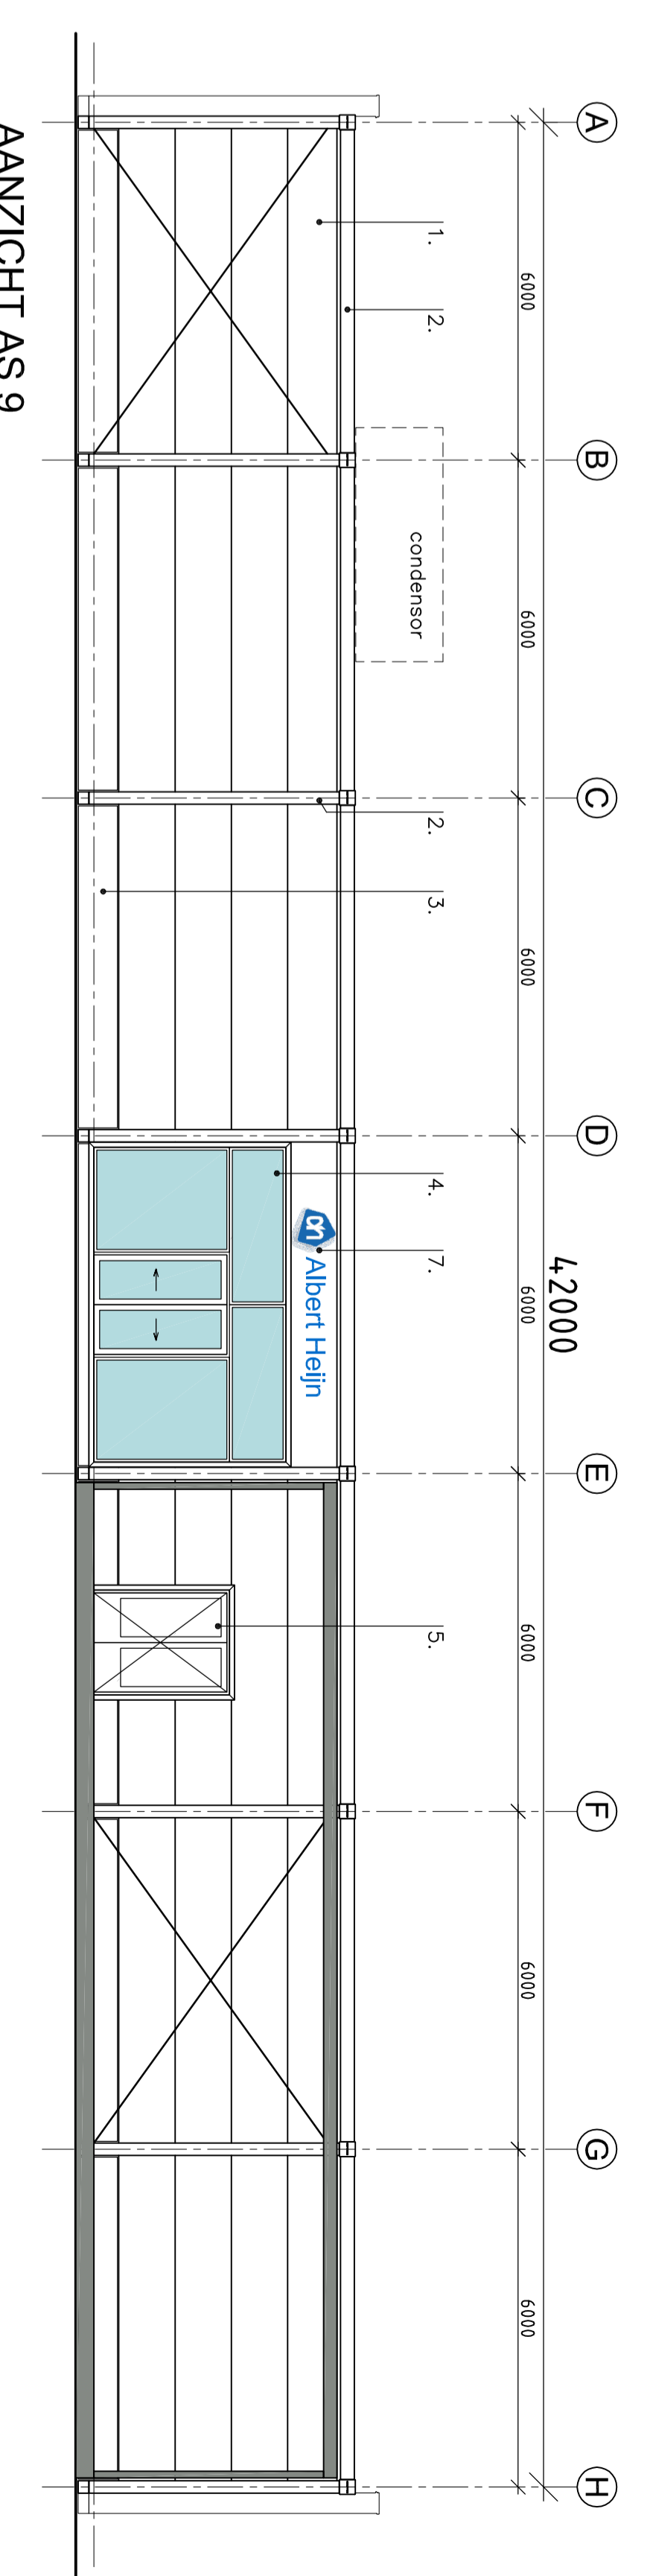


AANZICHT AS 9

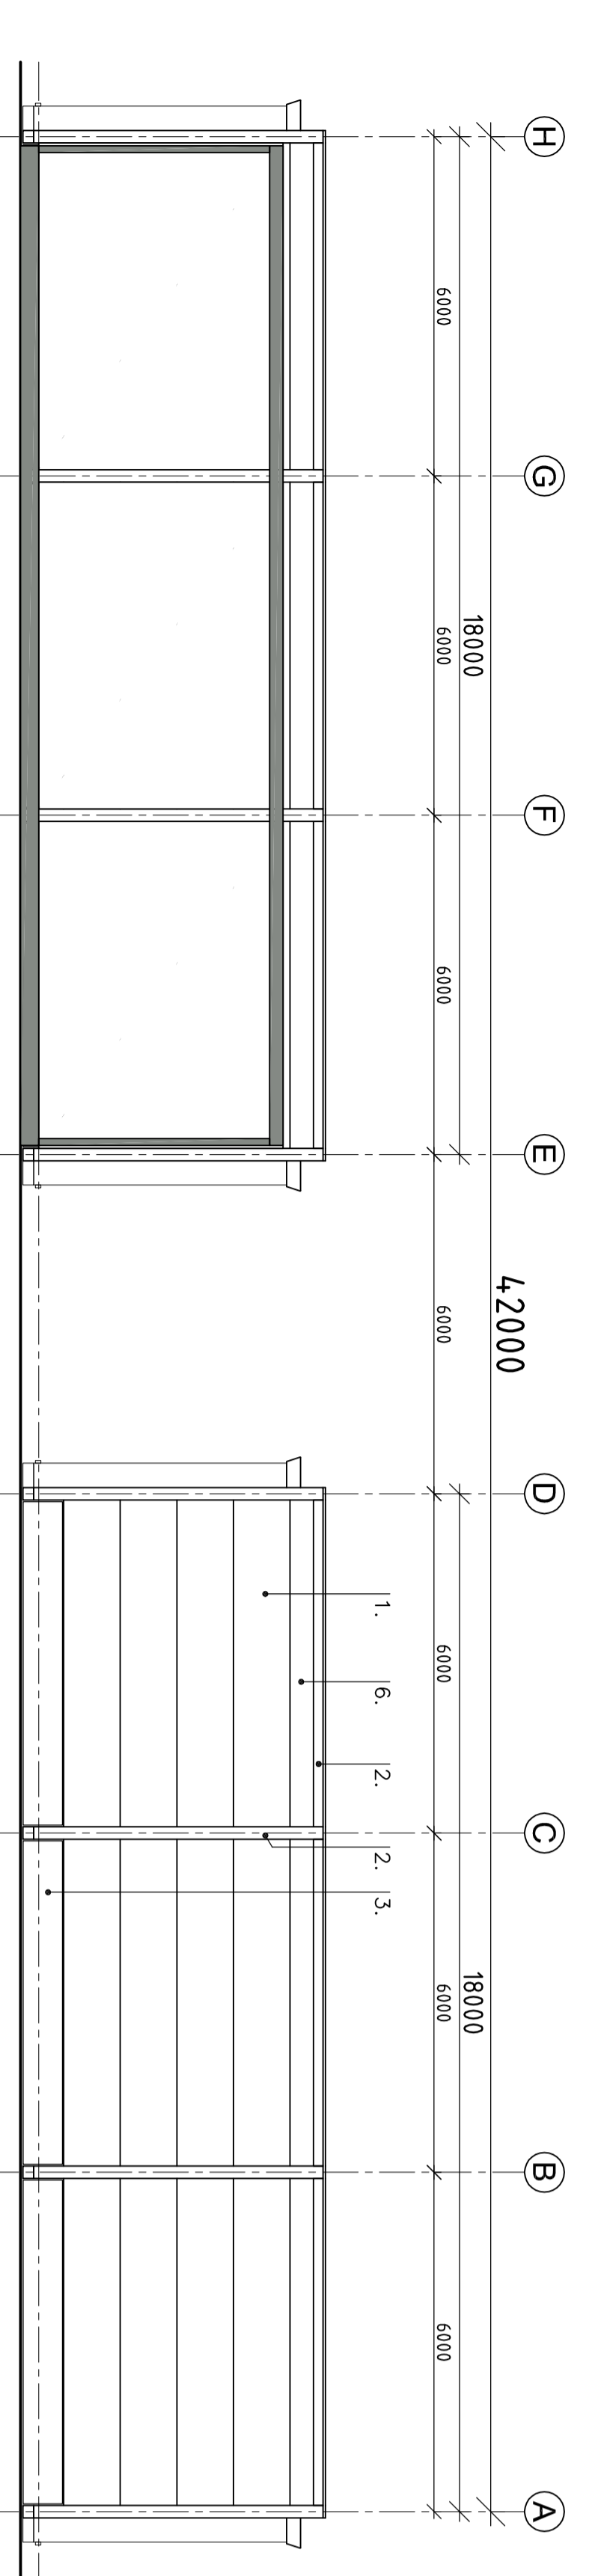


AANZICHT AS 8

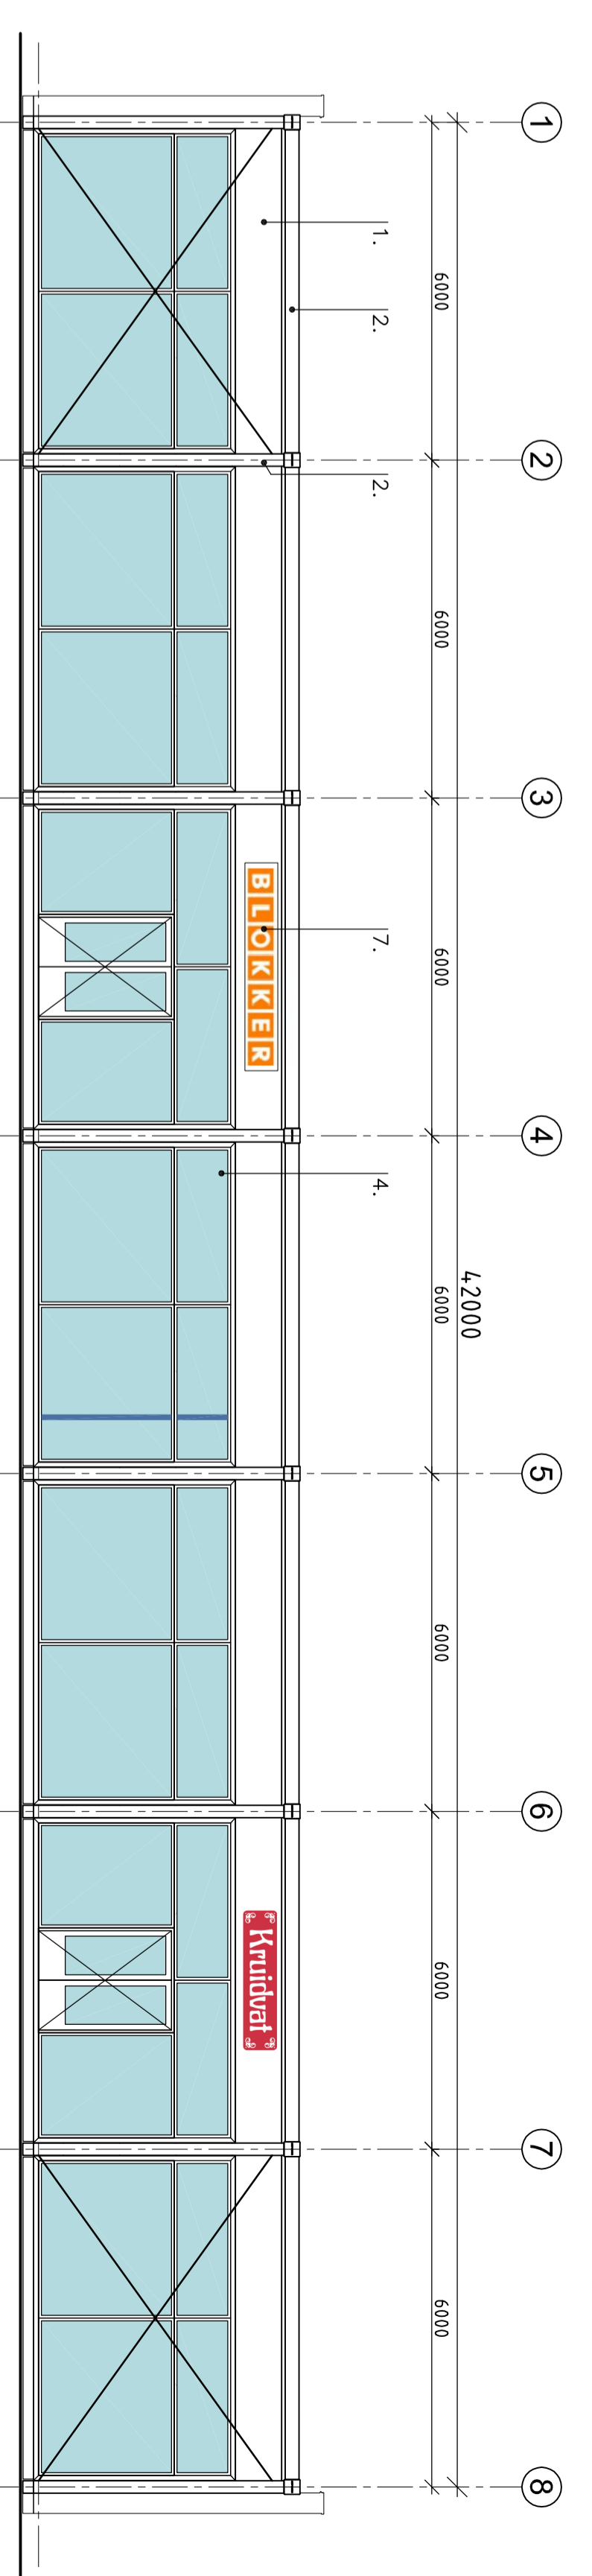


AANZICHT AS D

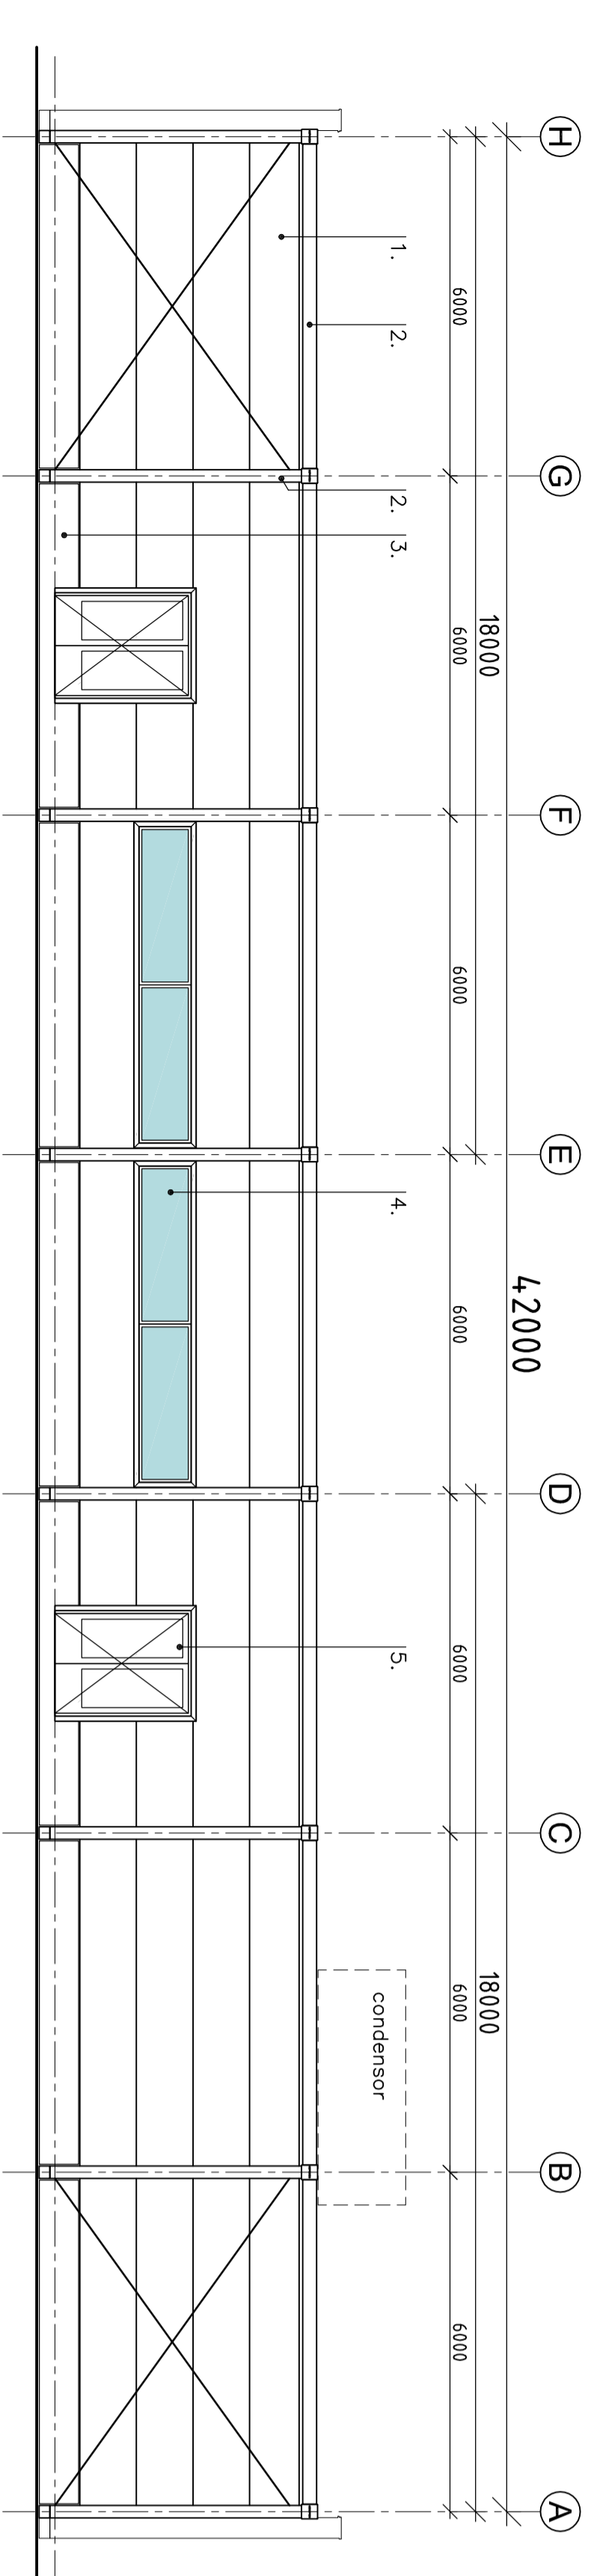

AANZICHT AS 14

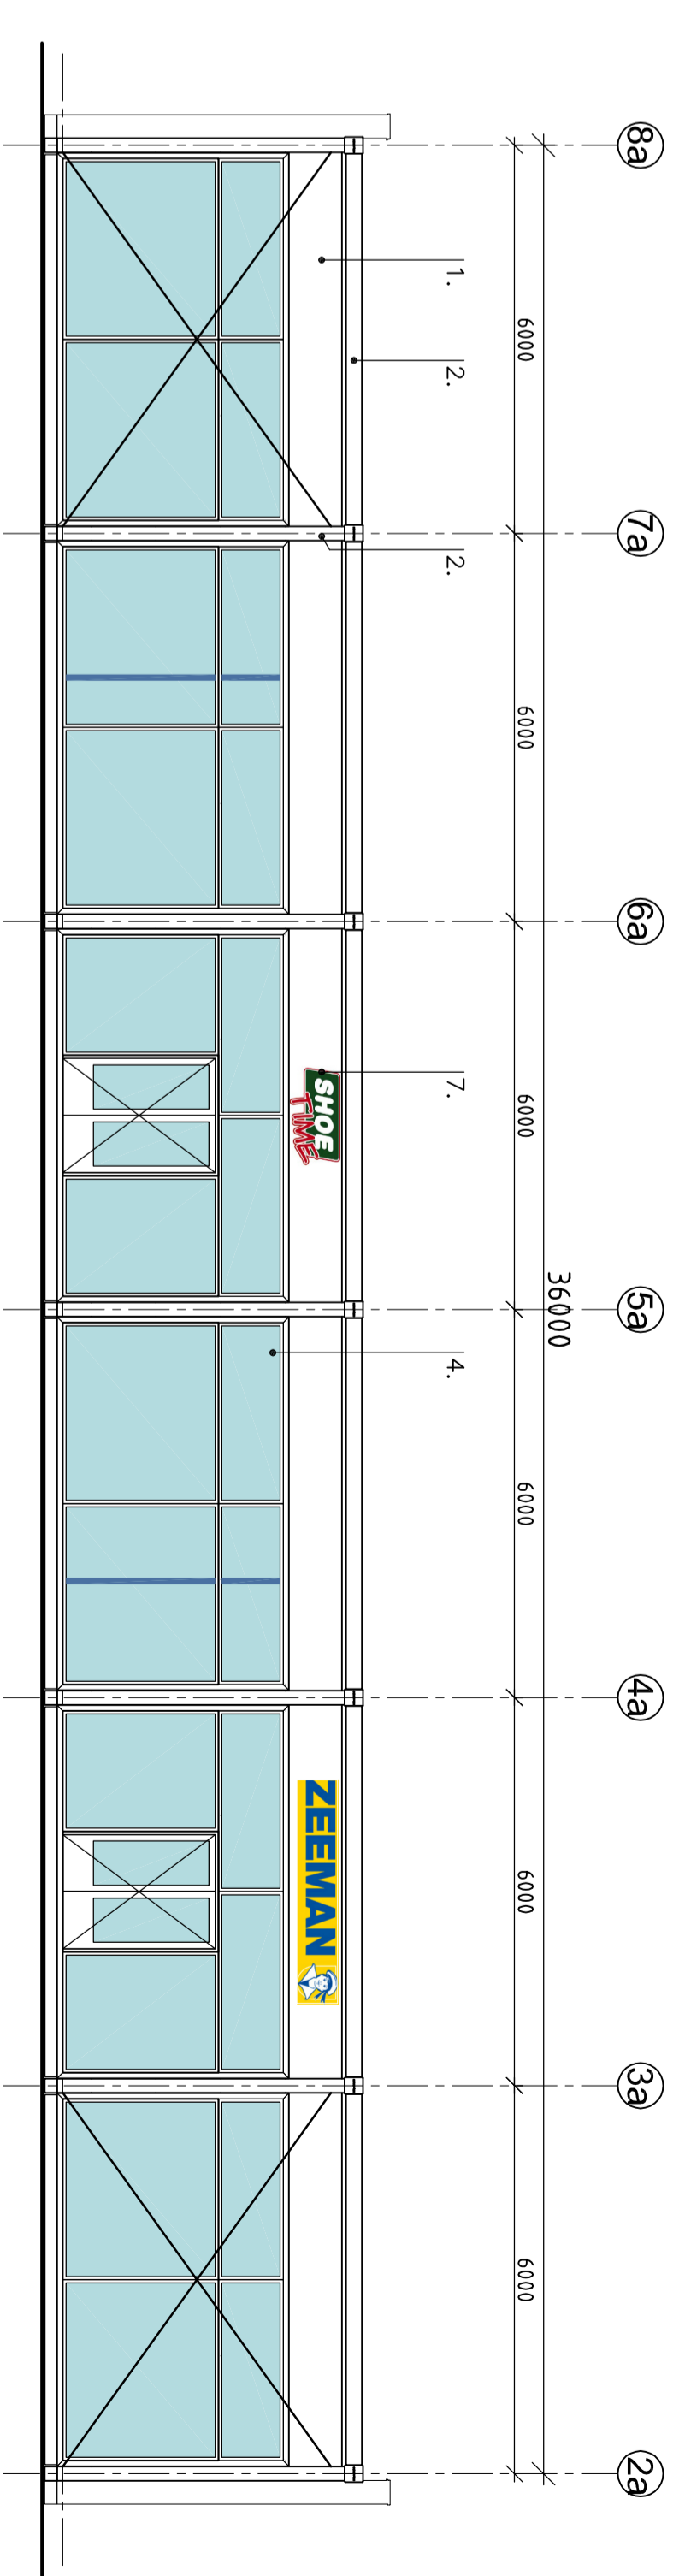

AANZICHT AS E

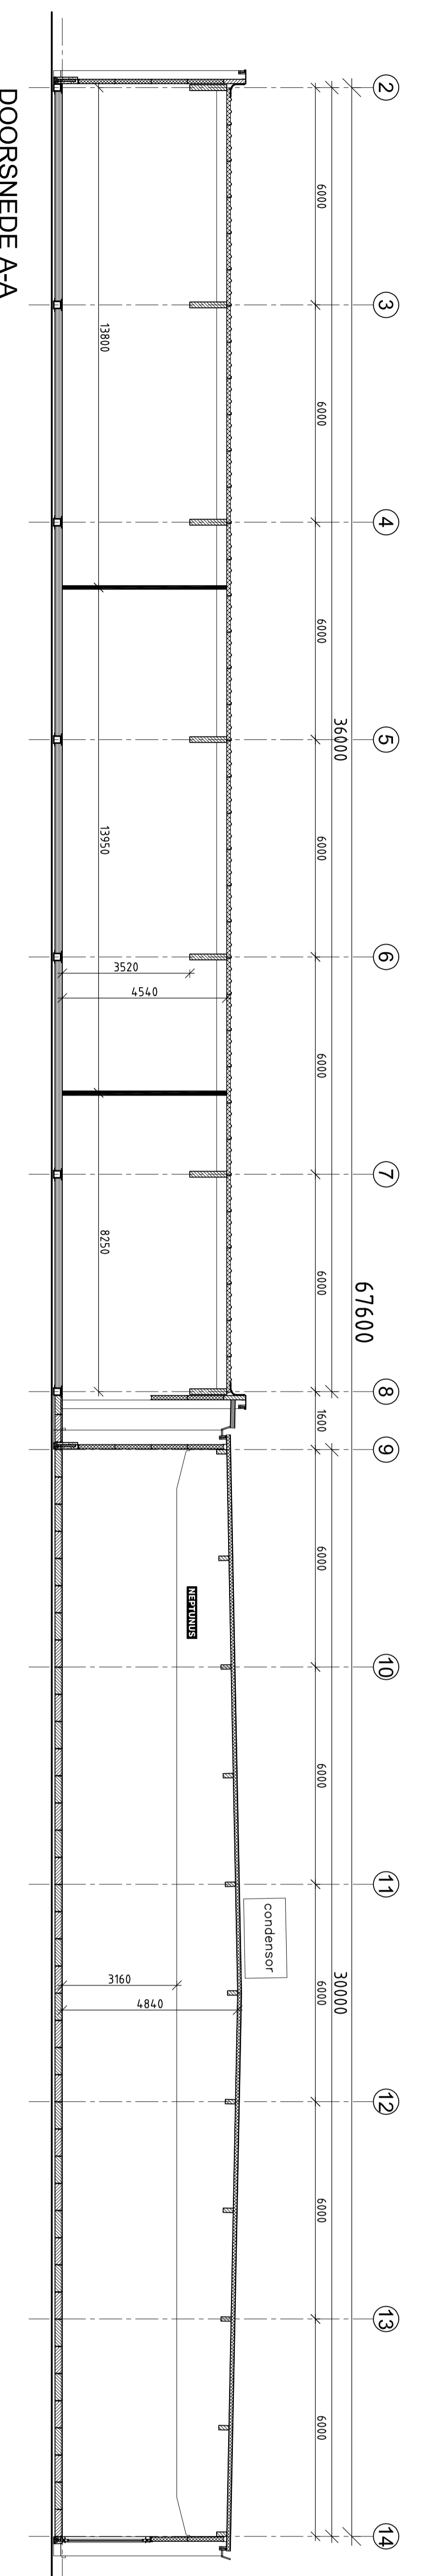

DOORSNED E AA

**MATERIALEN**

1. sandwichpaneel, RA.9006
2. baksteen, gebakend aluminium
3. profiel, beton
4. blank geprofileerd aluminium kozijn, blank, HFA++ opse
5. vurenhout, blank, gekleefd
6. vurenhout, blank, gekleefd
7. restmeubilering
8. overhede deur, RA.9006
9. rooster, gegalvaniseerd staal